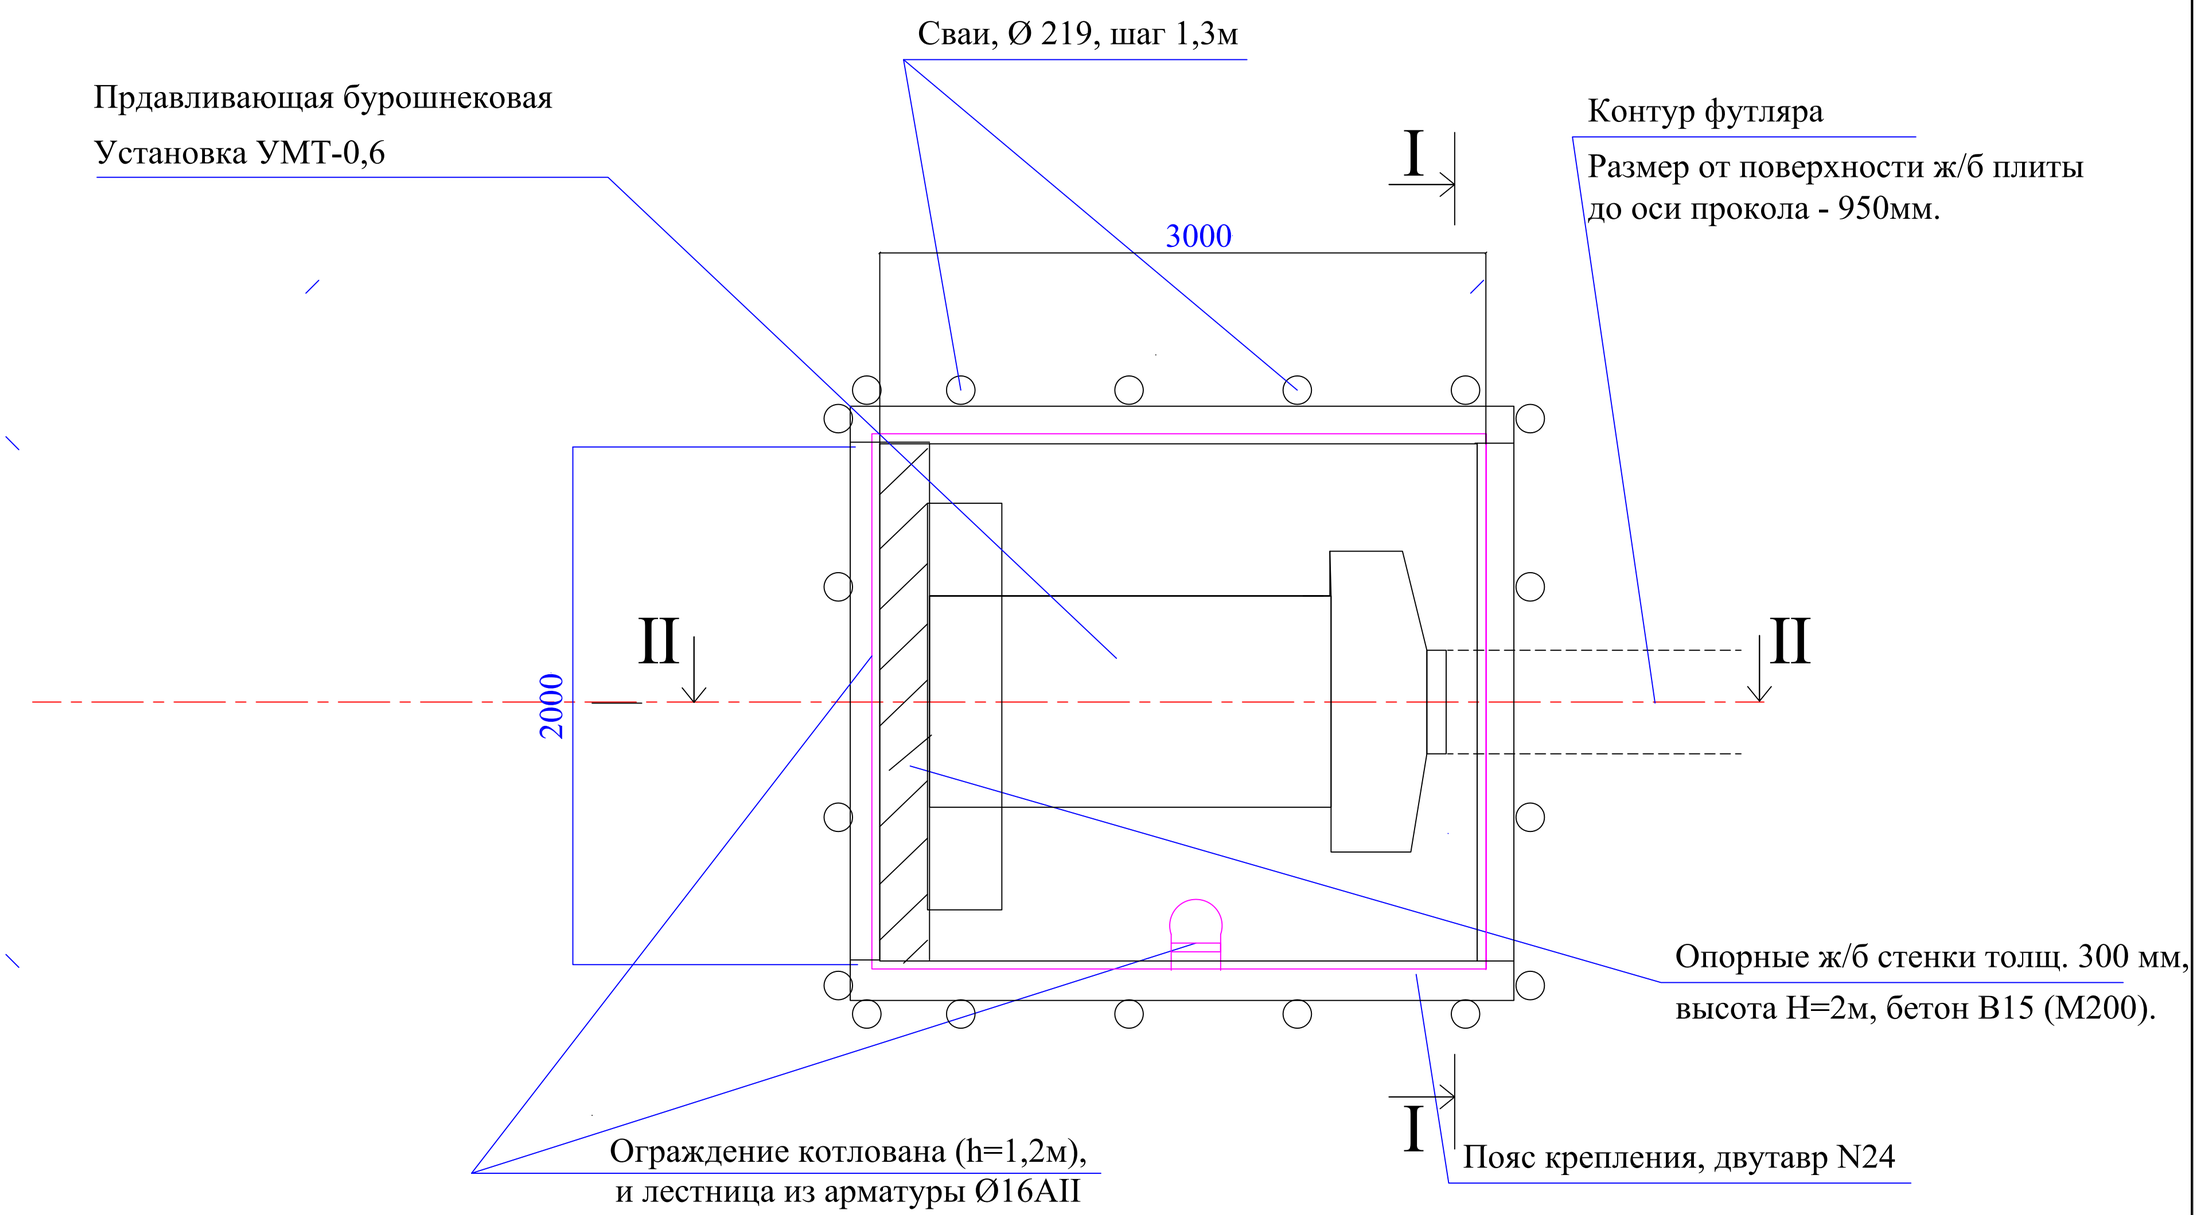

						Переустройство инжинерных коммуникаций, сети связи проект 3/2012-53-ТКР6.1	
						На объекте: Строительство путепровода через ж/д на 1км автодороги " Ступино - Городище - Озеры "	
Изм.	Кол.уч.	Лист	№ док.	Подп.	Дата		
Утв.		Закомалдин В.В				Стартовый котлован	Стадия: — / Лист: 1 / Листов: 3
Согласов.							
Разраб.		Рузмикин В.М.				ППР	ООО"НТК"

Взам. инв.№ | Подпись и дата | Инв. № подл.