I - I

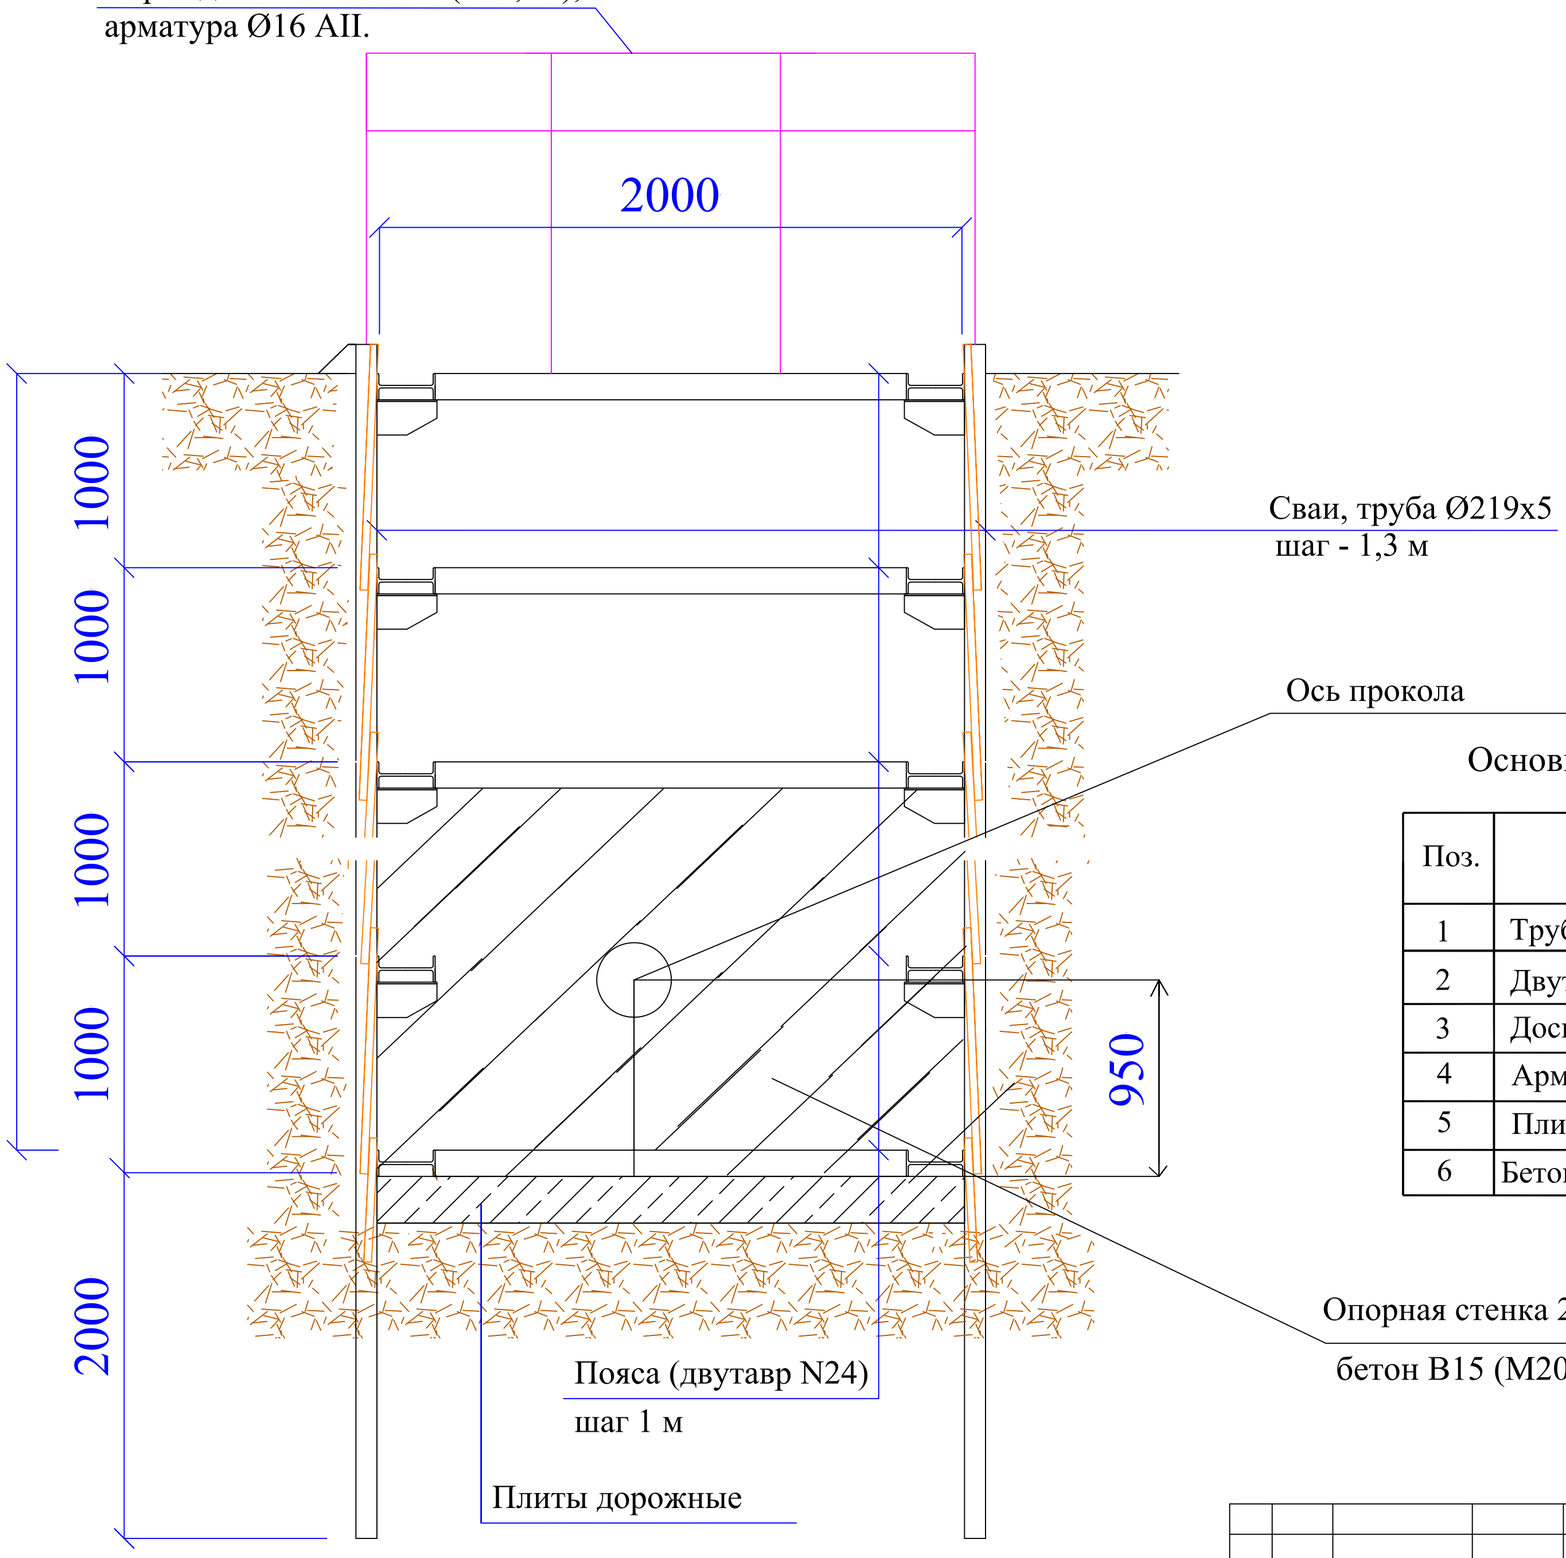

Основные объёмы материалов на котлован

Поз.	Наименование	Ед. изм.	Кол.	Приме-чание
1	Труба Ø219	т		
2	Двутавр N24	т		
3	Доска (забирка) толщ.=50	$м^3$		
4	Арматура Ø16 AII	т		
5	Плиты дорожные	$м^3$		
6	Бетон В15 (опорные стенки)	$м^3$		

Взам. инв.№ | Подпись и дата | Инв. № подл.

Изм.	Лист	N° докум.	Подпись	Дата	ППР Стартовый котлован	Лист 2