


II - II

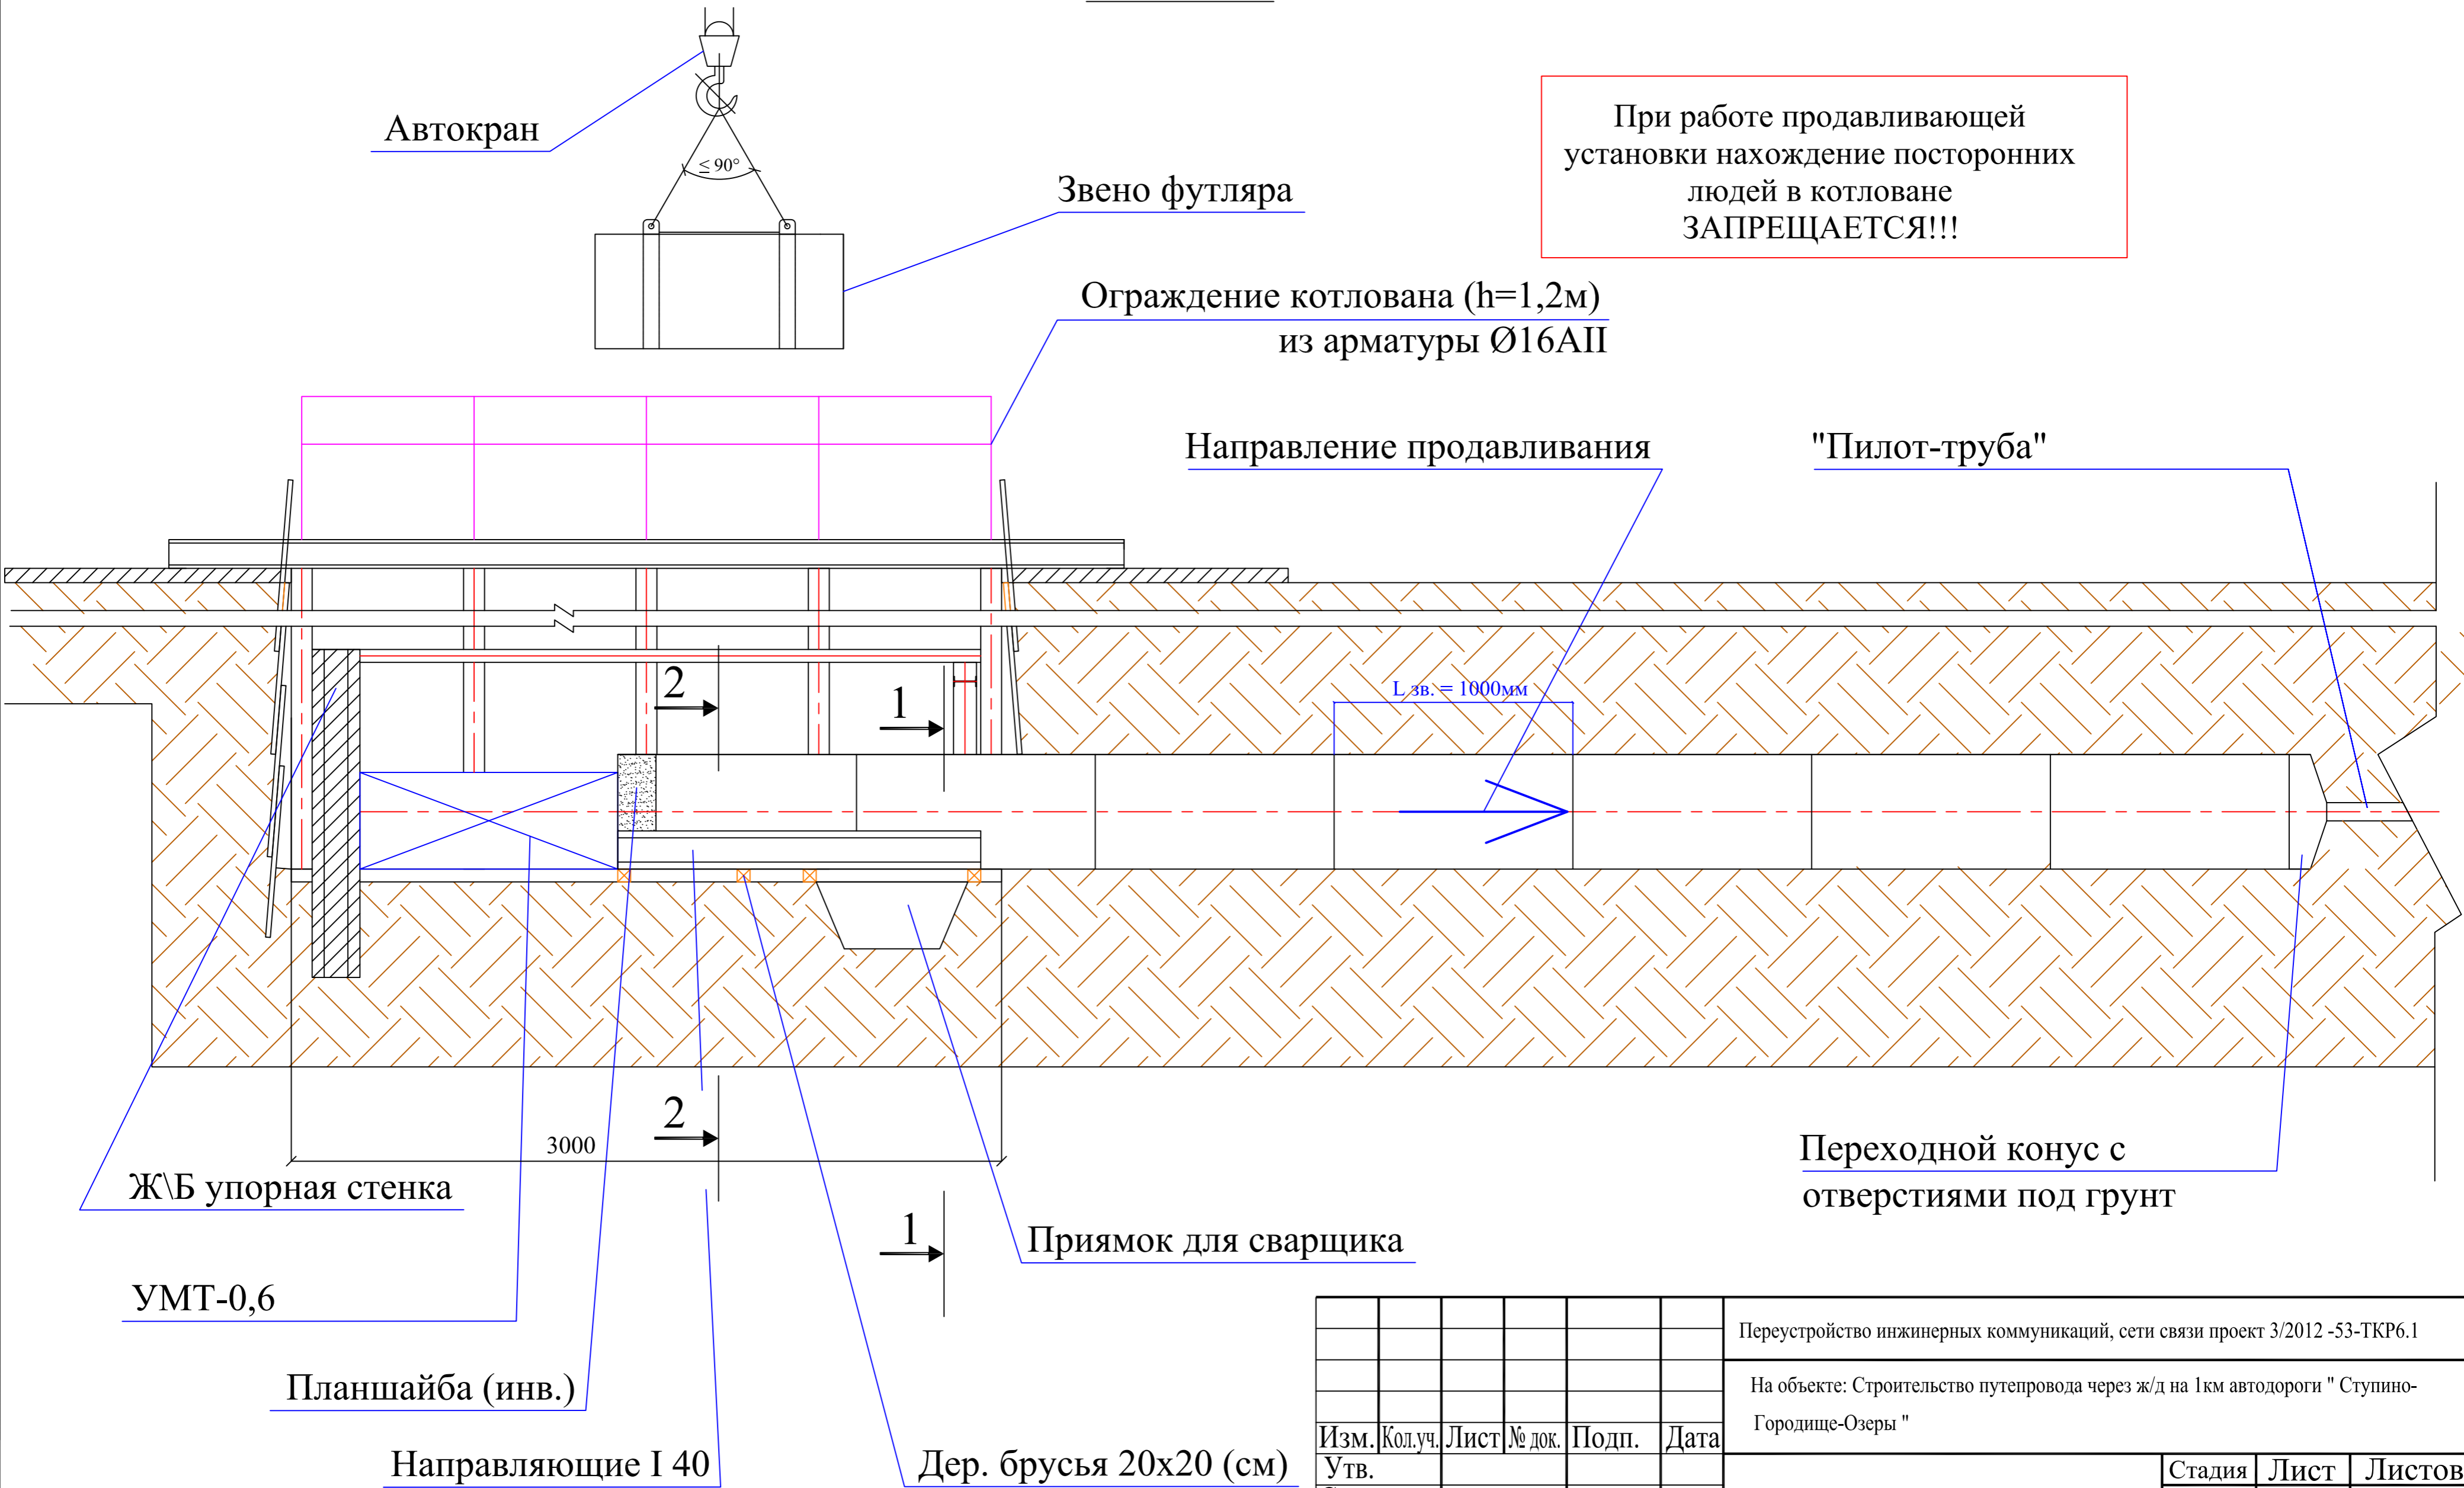

Примечание. Сечения 1-1, 2-2 - см. лист 2.

						Переустройство инженерных коммуникаций, сети связи проект 3/2012 -53-ТКР6.1			
						На объекте: Строительство путепровода через ж/д на 1 км автодороги " Ступино-Городище-Озеры "			
Изм.	Кол.уч.	Лист	№ док.	Подп.	Дата	Продавливание футляра	Стадия	Лист	Листов
Утв.								1	2
Согласов.						ППР	ООО" НТК"		
Разраб.	Рузмикин В.М.								