


Инв. № подл.

Подпись и дата

Взам. инв. №

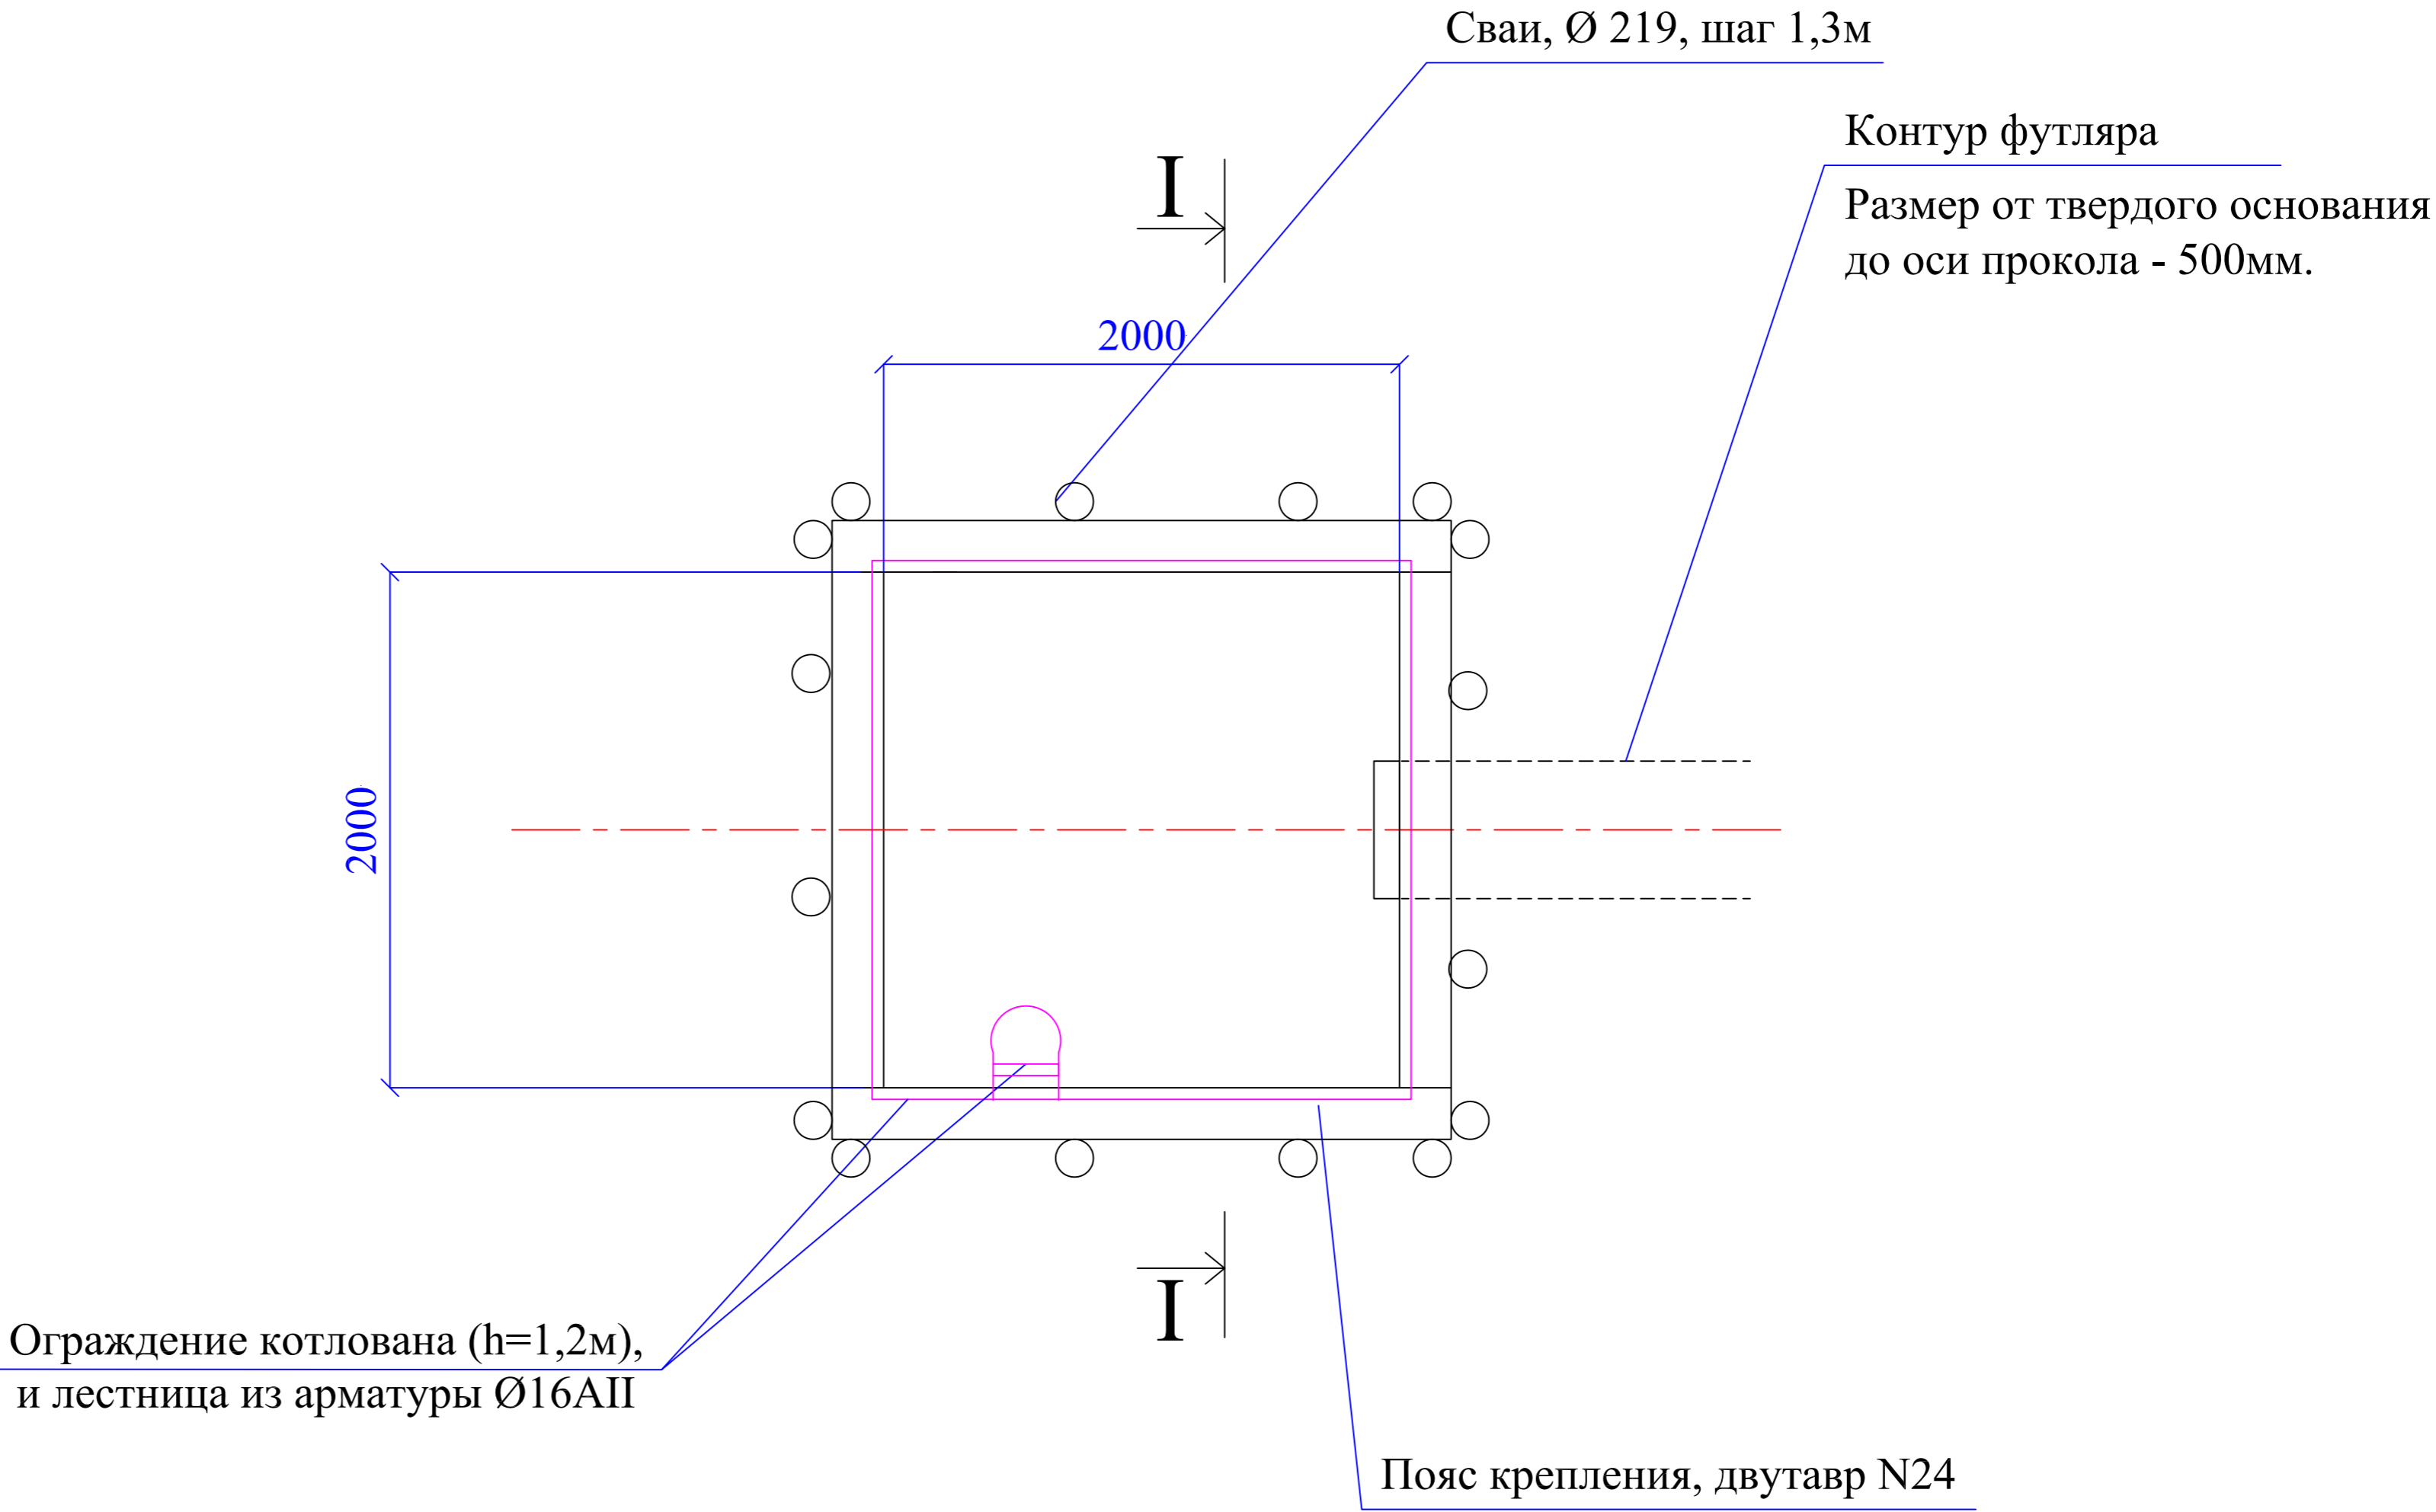

						Переустройство инженерных коммуникаций, сети связи проект 3/2012 -53-ТКР6.1
						На объекте: Строительство путепровода через ж/д на 1 км автодороги "Ступино - Городище - Озеры "
Изм.	Кол.уч.	Лист	№ док.	Подп.	Дата	
Утв.		Закомалдин В.В.				
Согласов.						Приемный котлован
						Стадия
						Лист
						Листов
Разраб.		Рузмикин В.М.				1
						2
						ООО"НТК"
						ППР